

**Объекты транспортной инфраструктуры**


- Улицы и дороги местного значения
- Магистральные дороги скоростного движения (перспективная)

**Иные объекты федерального, регионального, местного значения**

- Кладбище

**Зоны с особыми условиями использования территории**

- Водоохранная зона
- Прибрежная защитная полоса
- Охранная зона объектов электросетевого хозяйства (вдоль линий электропередачи, вокруг подстанций)
- Санитарно-защитная зона предприятий, сооружений и иных объектов

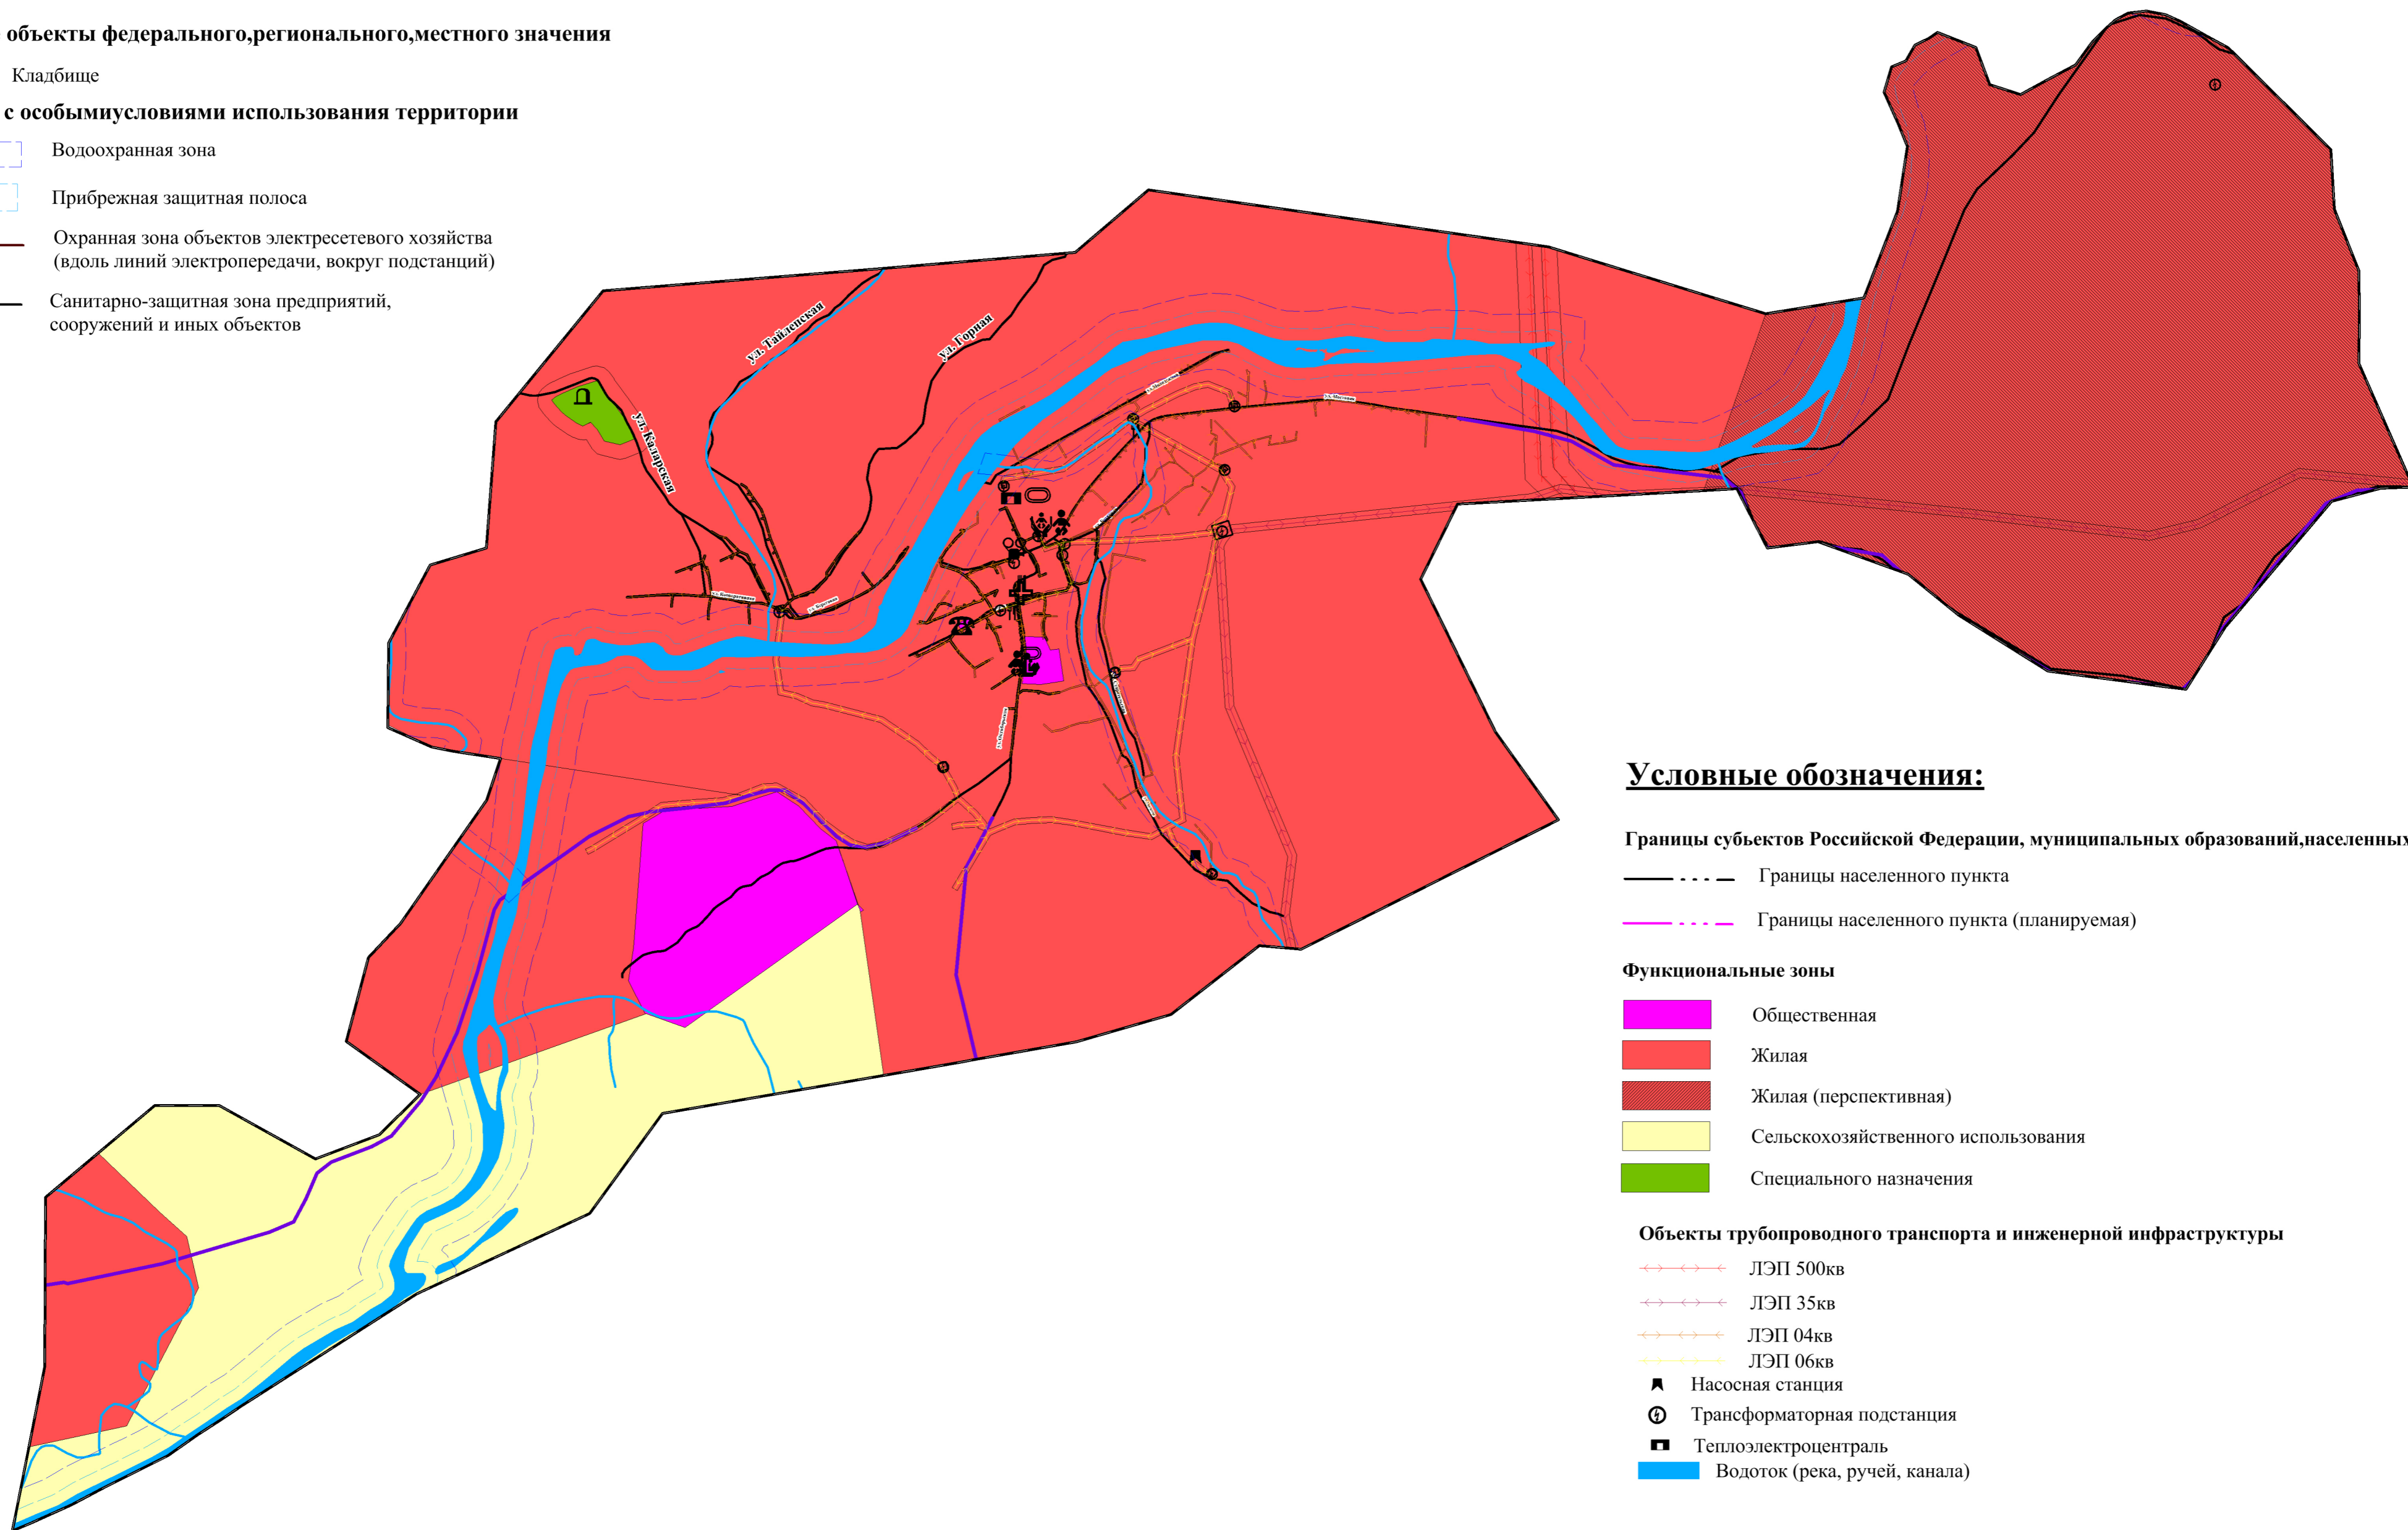

**Условные обозначения:**

**Границы субъектов Российской Федерации, муниципальных образований, населенных пунктов**

- Границы населенного пункта
- Границы населенного пункта (планируемая)

**Функциональные зоны**

- Общественная
- Жилая
- Жилая (перспективная)
- Сельскохозяйственного использования
- Специального назначения

**Объекты трубопроводного транспорта и инженерной инфраструктуры**

- ↔↔↔↔ ЛЭП 500кв
- ↔↔↔↔ ЛЭП 35кв
- ↔↔↔↔ ЛЭП 04кв
- ↔↔↔↔ ЛЭП 06кв
- ▲ Насосная станция
- ⊕ Трансформаторная подстанция
- Теплоэлектроцентраль
- Водоток (река, ручей, канала)

						29-2019-ГП			
Изм	Кол уч	Лист	№ док	Подпись	Дата	ГЕНЕРАЛЬНЫЙ ПЛАН муниципального образования «Спасское городское поселение» Таштагольского муниципального района применительно к п.г.т. Спасск в части перспективного развития населенного пункта			
Директор		Процун А.В.				Карта функциональных зон пгт Спасск	Стадия	Лист	Листов
							П		
						ООО "КАДСИТИ"			